


LAGEPLAN

zeichnerischer Teil
zum Bauantrag (§ 4 Abs.3 LBOVVO)

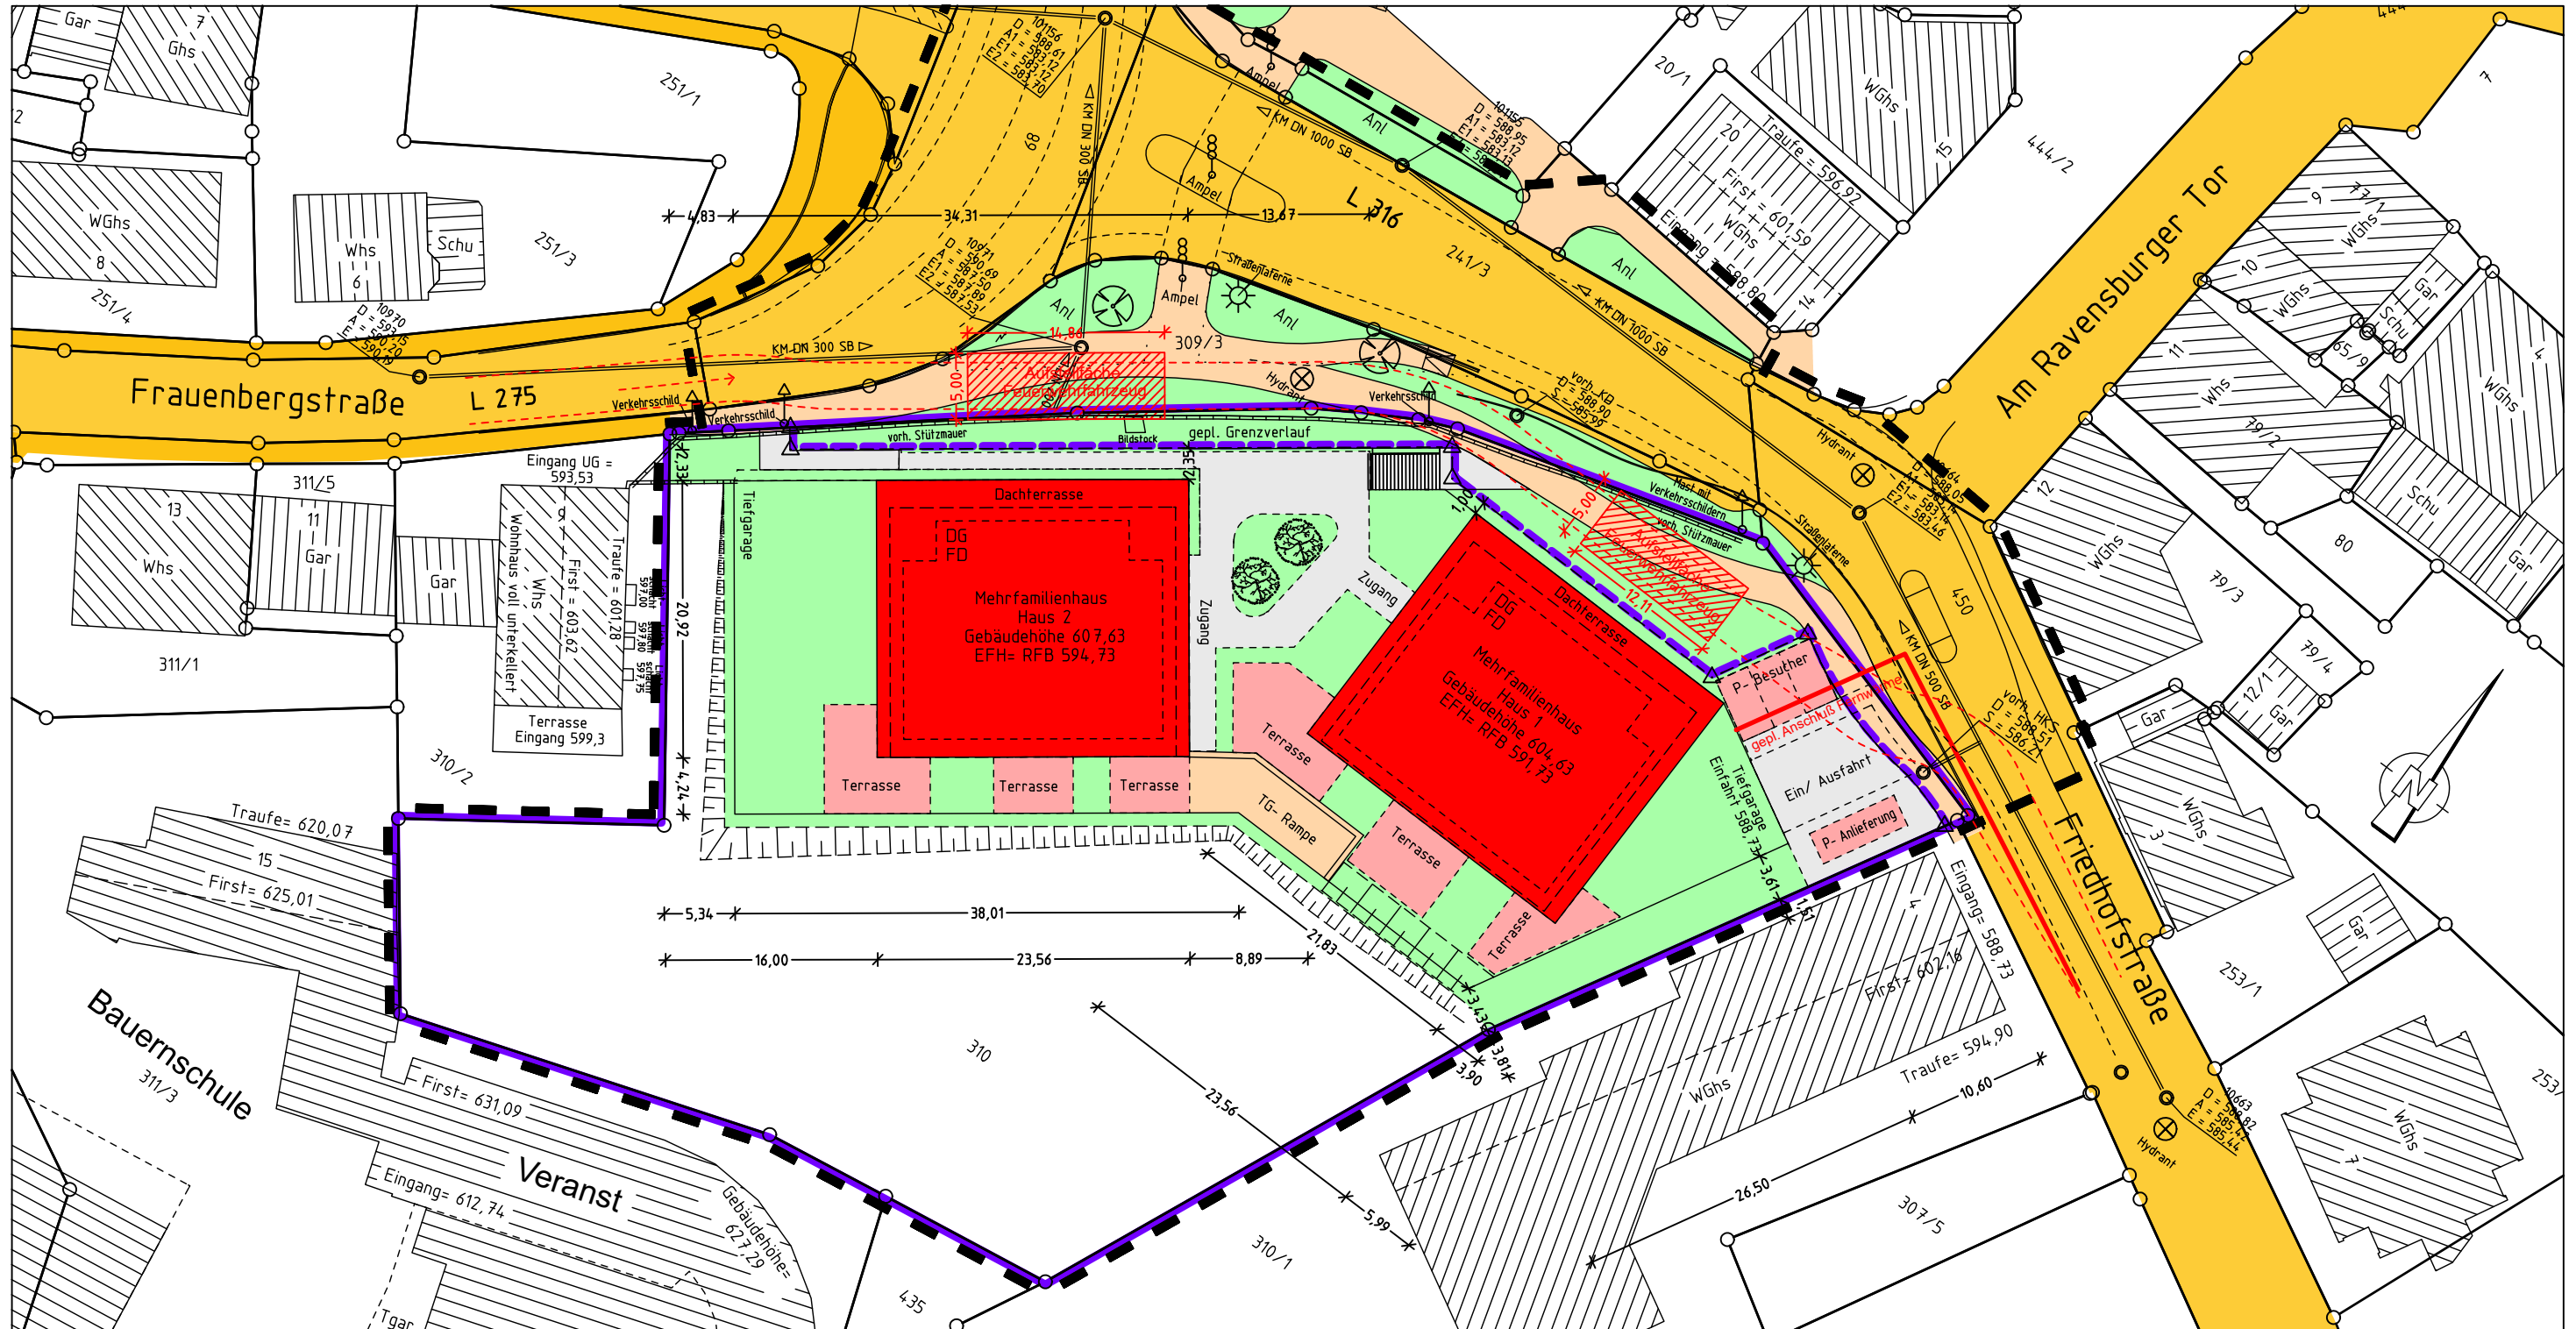

Bauherr: Fensterle Objektbau GmbH

Ertingen, den 12.08.2024

Maßstab 1:500

Lageplan erstellt durch:

Auszug aus dem Liegenschaftskataster
u. Einzeichnung gem. §4 Abs.3-5 LBOVVO
Unterirdische Leitungen sind dem Planfertiger
nicht bekannt und im vorl. Plan nicht enthalten
Kanalschächte sind in der Örtlichkeit aufgenommen.

Dipl.-Ing. (FH) Armin Höniger
Sachverständiger nach § 5 Abs. 2 Nr. 6 LBOVVO



Schwarzachstraße 14
D-88521 Ertingen
Fon 07371 95 00-0
Fax 07371 95 00-29
info@fensterle.de
www.fensterle.de