


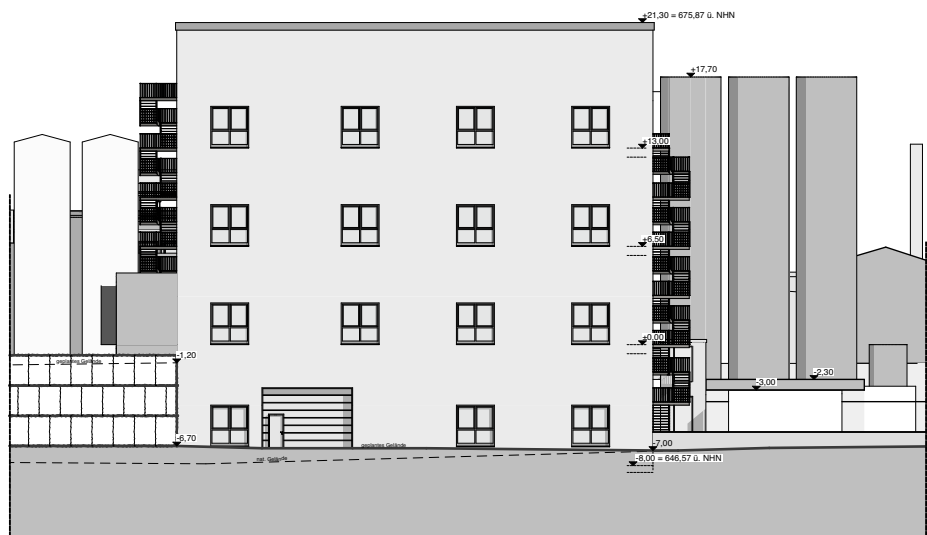

ANSICHT SÜDEN




ANSICHT WESTEN



ANSICHT OSTEN



ANSICHT NORDEN

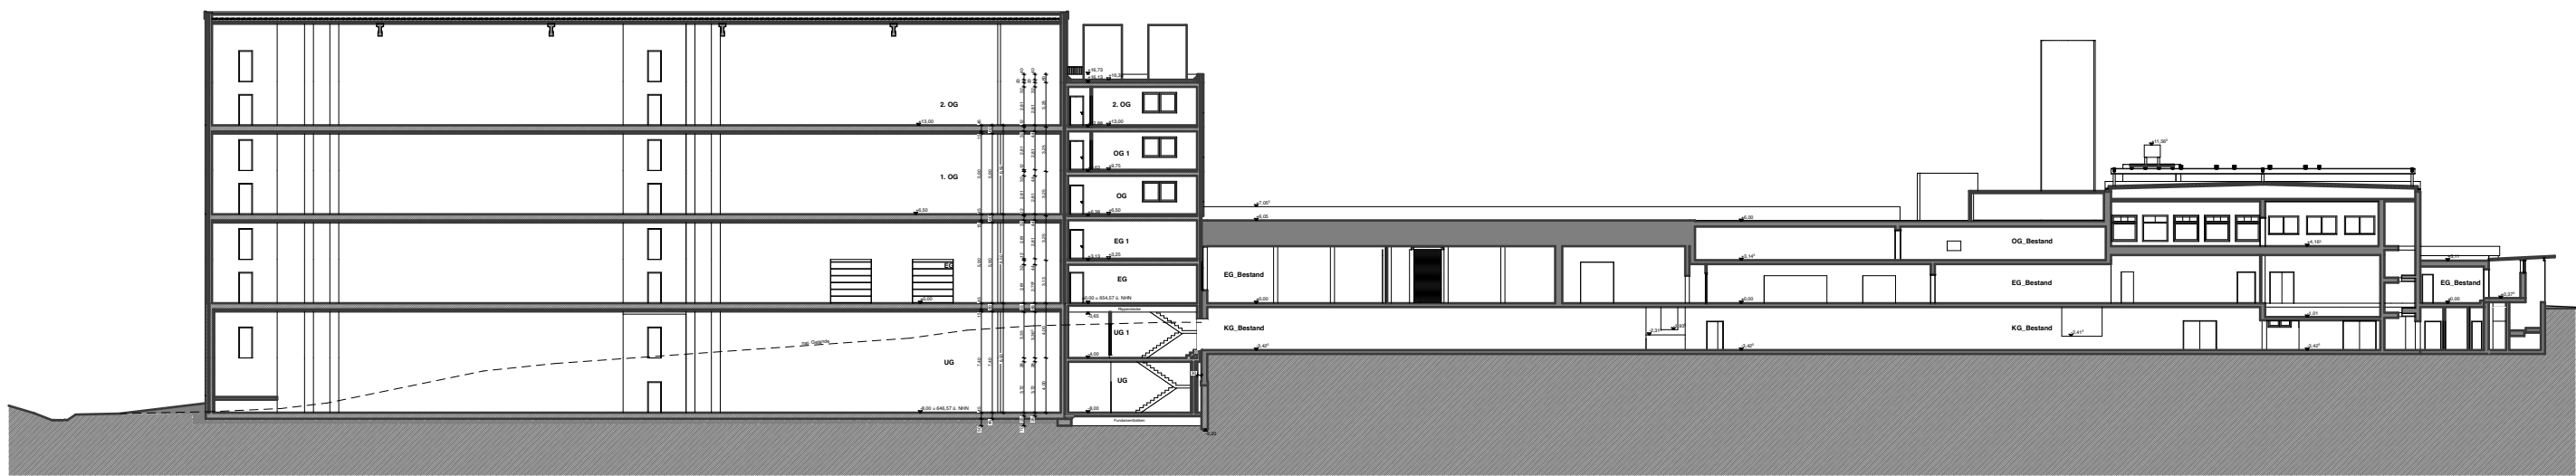

SCHNITT NEUBAU-BESTAND

Vorhaben- und Erschließungsplan

Bauvorhaben:	Erweiterung / Neubau Kühlager Milchwerk Kisslegg Wangener Straße 42, 88353 Kisslegg Flur-Nr. 617/4 u. Teilgrund aus 617/3			1.2
Bauherr:	Käsefreunde Kisslegg GmbH Wangener Straße 42 88353 Kisslegg			
Nachbarn:		Fl.Nr.:	Unterschrift:	
Planung:	Architekt + Innenarchitekt Zertifizierter Sachverständiger für Immobilienbewertung ZIS Sprengnetter Zert (WG) Helmut Rapp Egg 95 1/5 88167 Röthenbach Tel.: 08384/8803-0 Fax: 08384/8803-1 www.architekt-rapp.de helmut.rapp@t-online.de			
Planbezeichnung:	Ansichten, Schitt_M 1:500			
			10.02.2026 S.A.	