


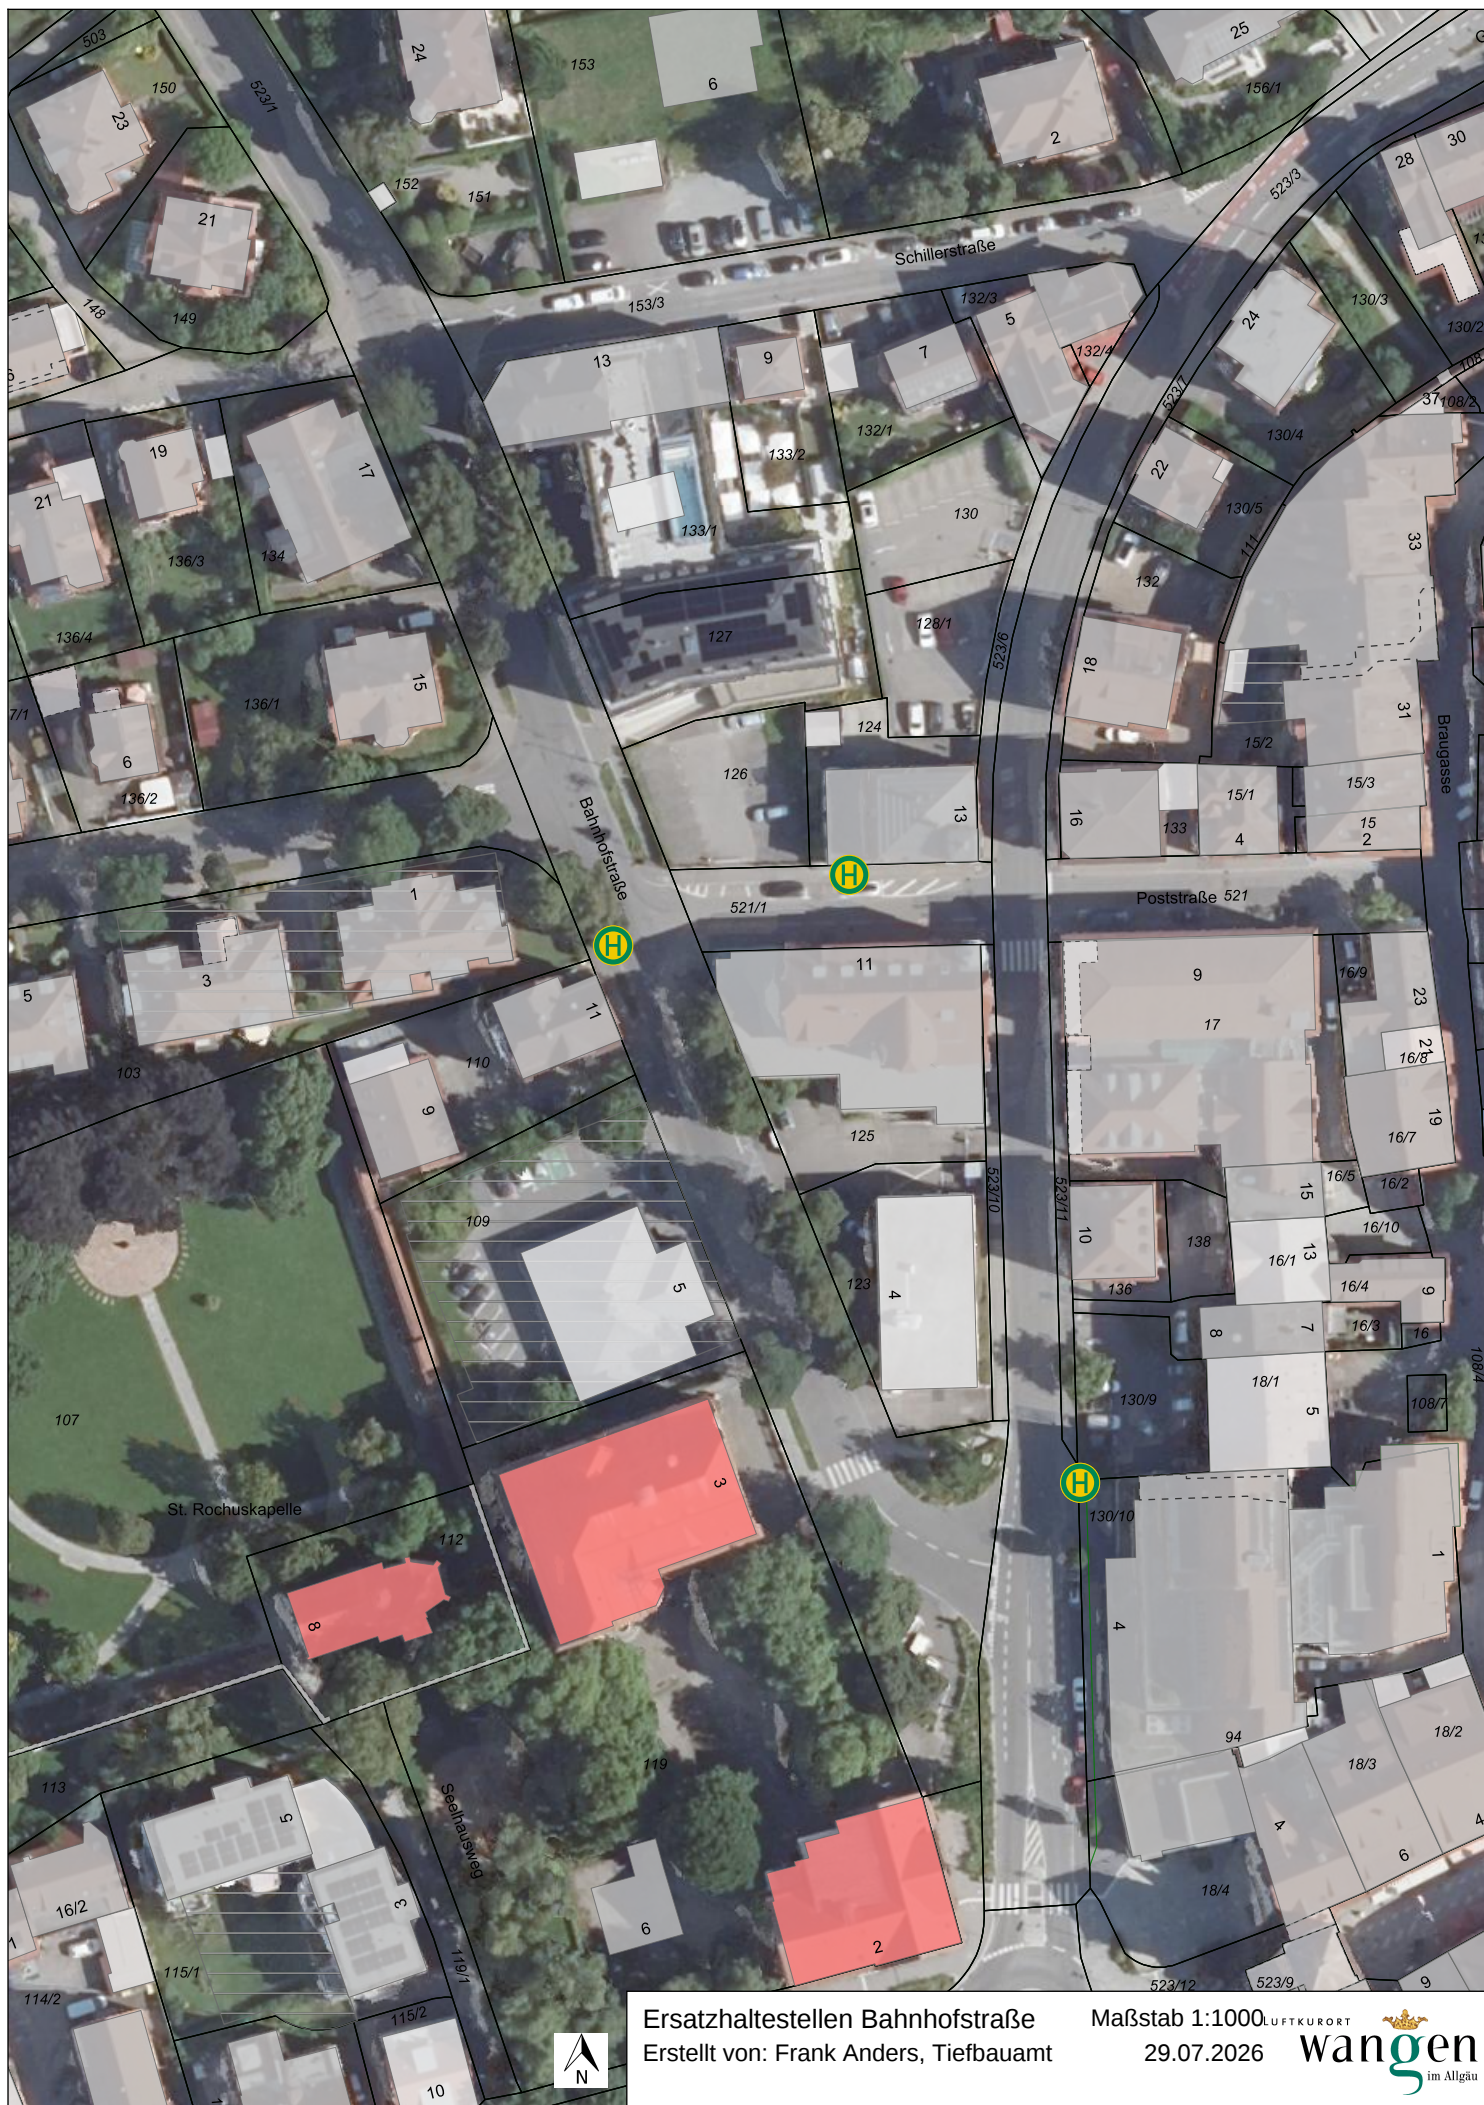

Ersatzhaltestellen Bahnhofstraße
Erstellt von: Frank Anders, Tiefbauamt

Maßstab 1:1000. UFTKURORT

29.07.2026

wangen
im Allgäu